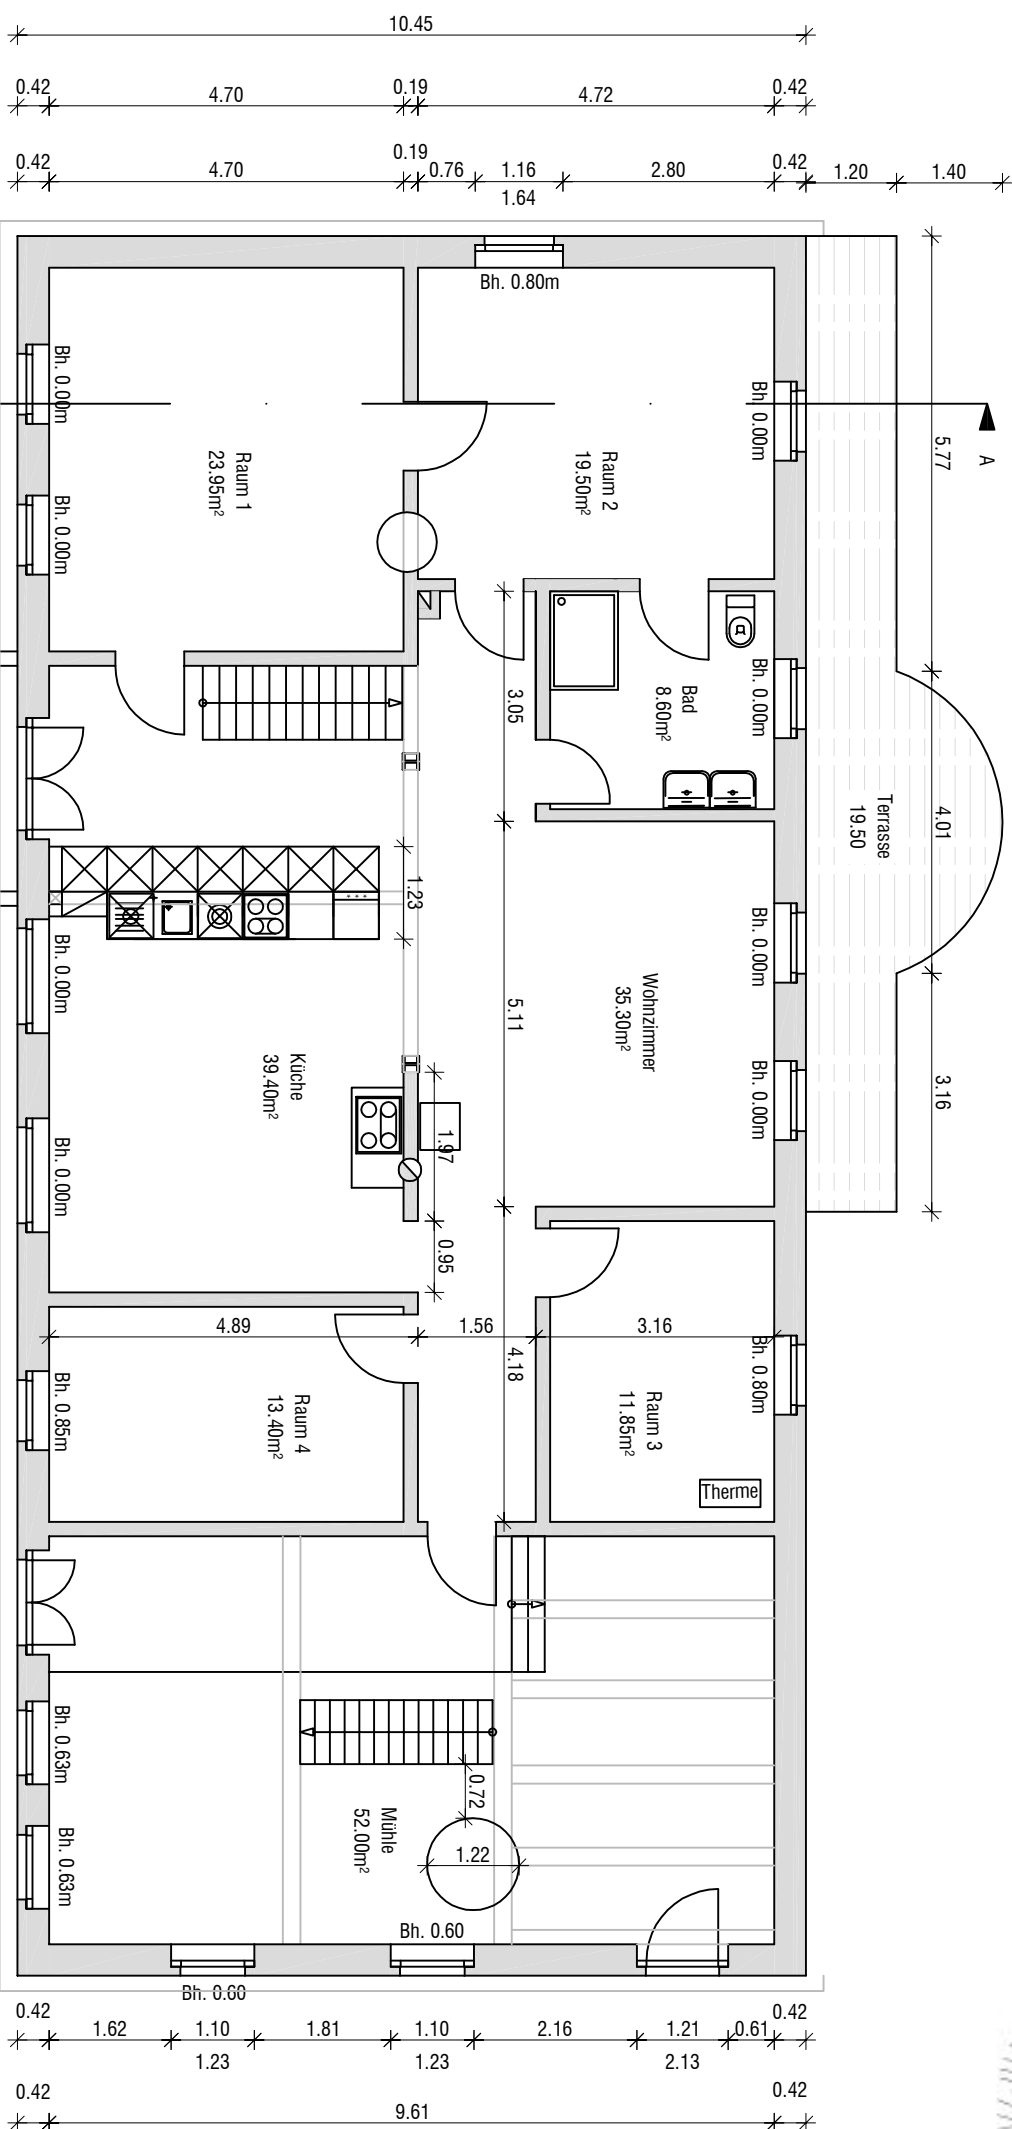


Liegenschaft:		
Dorfstrasse 24 16928 Klein Gottschow		
Eigentümer:		
Thomas Friedlein Dorfstrasse 24 16928 Klein Gottschow eMail: ginkgobaum@gmx.net		
Planerstellung:		
foxp2 architektur berlin Friedrich-Engels-Str. 7, 13156 Berlin Tel.: 0179 665 4078 eMail: conny.gloger@foxp2.de		
Planbezeichnung:		
Grundriß Erdgeschoß		
Entwurf		
ÄND.	GEZ.	DATUM
Maßstab:		Datum:
1:100		18.04.2016
Plangröße:	Plannummer:	Gez.:
DIN A3	E03	CG
		Index:
		0